## WIDOK Z BOKU - skala 1 : 500

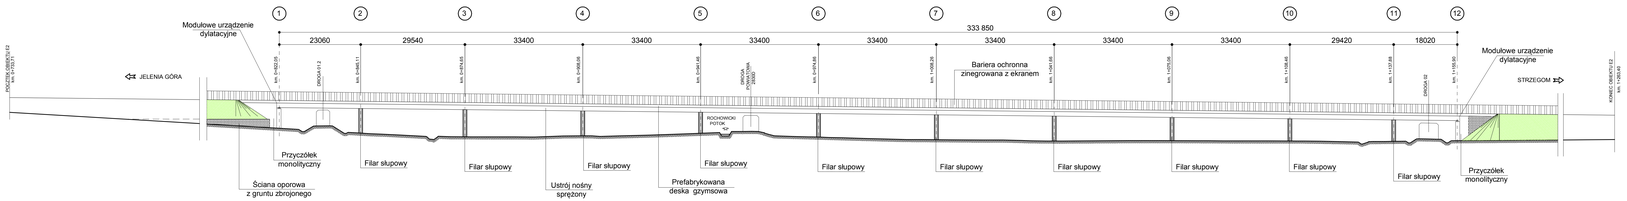


## ESTAKADA E2

### Przekrój poprzeczny ustroju nośnego

Skala 1 : 50

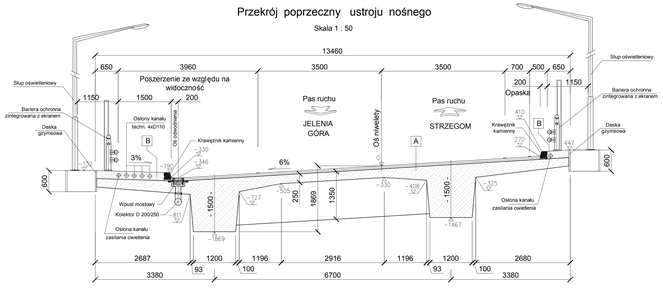


A
- Warstwa ścieralna 4 cm
- Warstwa ochronna 4 cm
- Papa zgrzewalna 1 warstwa
- Ustrój nośny monolityczny, sprężony

B
- Nawierzchnia chemoutwardzalna
- Kapa żelbetowa
- Papa zgrzewalna 2 warstwy

## RZUT Z GÓRY - skala 1 : 500

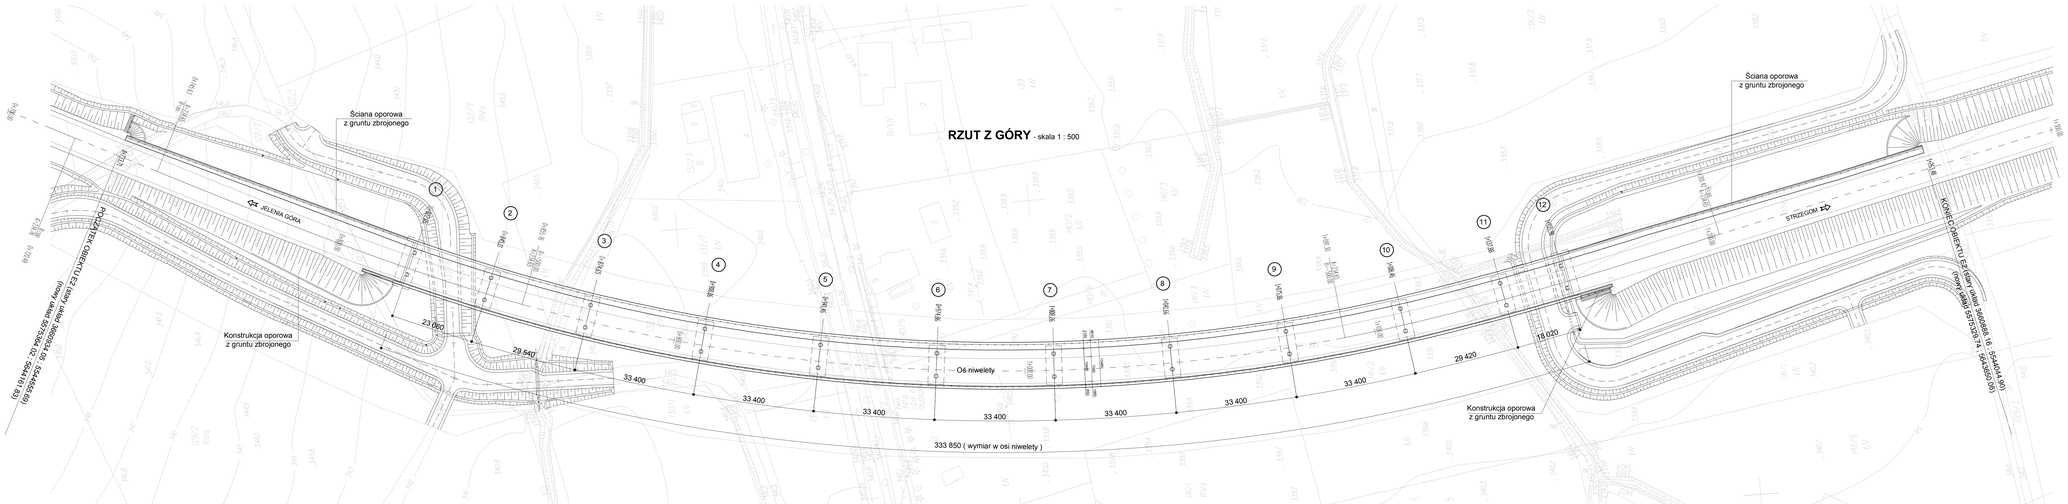


| | |
|---|---|
| INWESTOR | GENERALNA DYREKCJA DRÓG KRAJOWYCH I AUTOSTRAD<br>Oddział we Wrocławiu<br>53-139 Wrocław ul. Powstańców Śląskich 186 |
| WYKONAWCA LIDER KONSORCJUM | MIRBUD S.A.<br>96-100 Skierniewice ul. Unii Europejskiej 18 |
| WYKONAWCA PARTNER KONSORCJUM | KOBYLARNIA S.A.<br>86-061 Brzoza, Kobylarnia 8 |
| PROJEKTANT LIDER KONSORCJUM | BIURO PROJEKTÓW DRÓG I MOSTÓW<br>ul. Ojca Beyzyma 10/1<br>53-334 Wrocław |
| PROJEKTANT PARTNER KONSORCJUM | MOSTY-WROCŁAW<br>ul. Krakowska 19-23<br>51-618 Wrocław |
| ZADANIE | Budowa Obwodnicy Bolkowa w ciągu drogi krajowej nr 3/ S<br>Budowa obwodnicy Bolkowa w ciągu drogi krajowej nr 3 i S, od granicy miasta Jelenia Góra, w ciągu drogi krajowej nr 3 i S, od km 431+140 (DK) (obecnie 431+300) do km 411+650 (DK) (obecnie 411+804), długości ok. 5,7km |
| | PRACE PRZYGOTOWAWCZE |
| | PROJEKT BRANŻY MOSTOWEJ (OM) |
| NAZWA OPRACOWANIA | KONCEPCJA ESTAKAD E1, E2, E3 |
| TYTUŁ RYSUNKU | RYSUNEK OGÓLNY ESTAKADY E2 |

| FUNKCJA | IMIĘ I NAZWISKO | NUMER UPRAWNIEŃ | PODPIS |
|---|---|---|---|
| Projektant | mgr inż. Przemysław Prabucki | 165/99/IKUW | |
| Kierownik | dr inż. Hanna Drużyak | | |

| NR UMOWY | SKALA | DATA | TOM | NR RYS. |
|---|---|---|---|---|
| | 1:500<br>1:50 | 03.2017 | 03 | 03/K-E2-01 |