



ESTAKADA E3
Przekrój poprzeczny ustroju nośnego
Skala 1 : 50

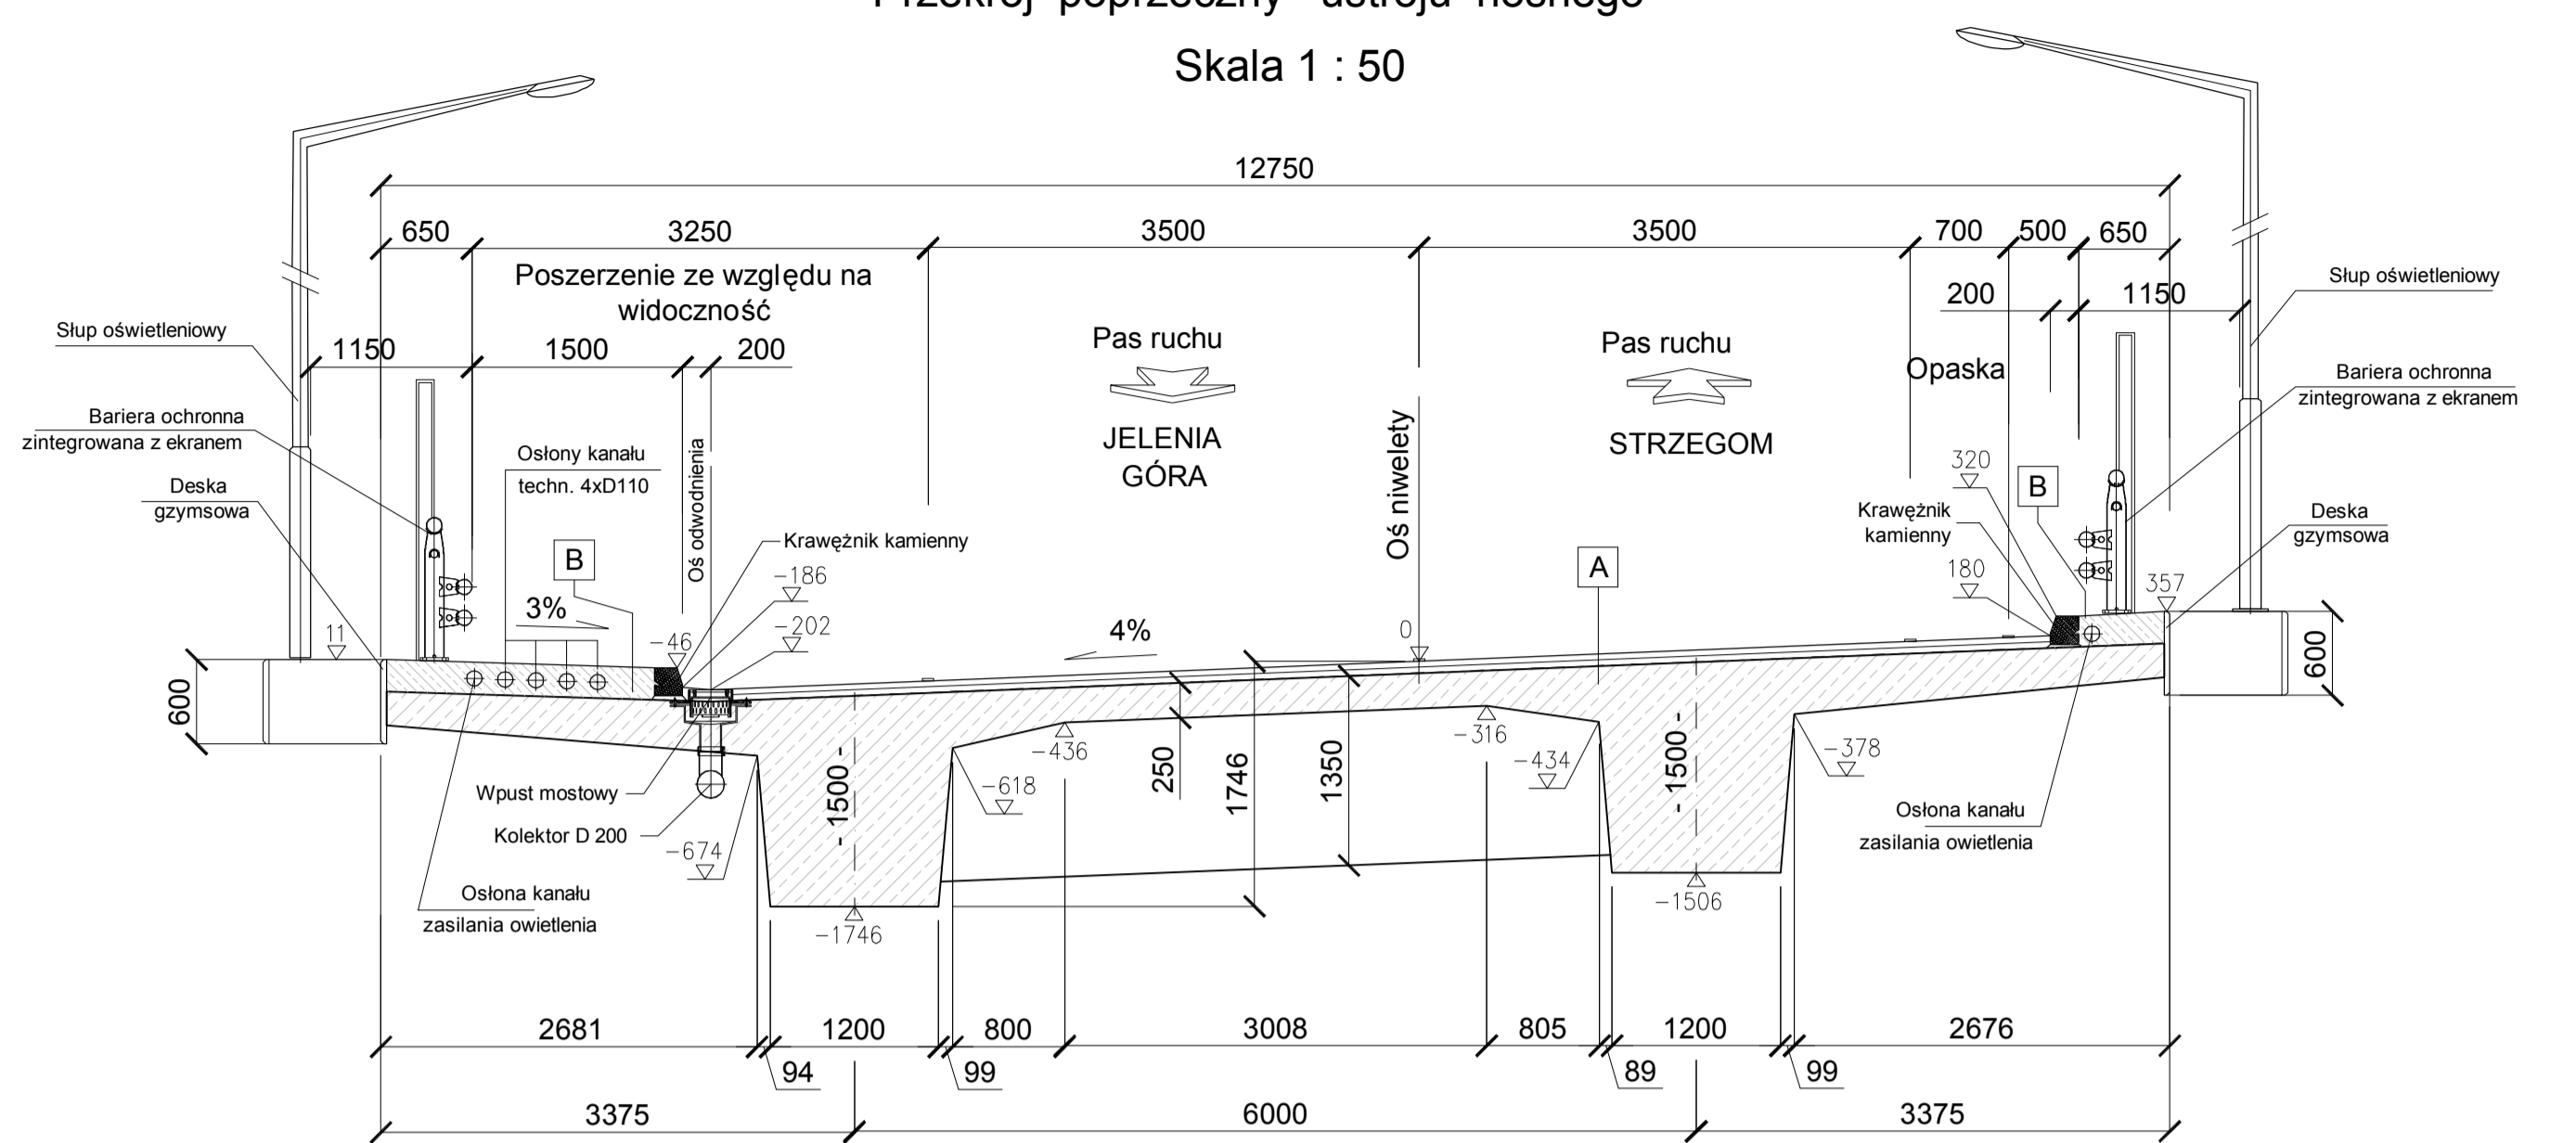


- A Warstwa ścieralna 4 cm
- Warstwa ochronna 4 cm
- Papa zgrzewalna 1 warstwa
- Ustrój nośny monolityczny, sprężony

- B Nawierzchnia chemoutwardzalna
- Kapa żelbetowa
- Papa zgrzewalna 2 warstwy

WIDOK Z BOKU - skala 1 : 500

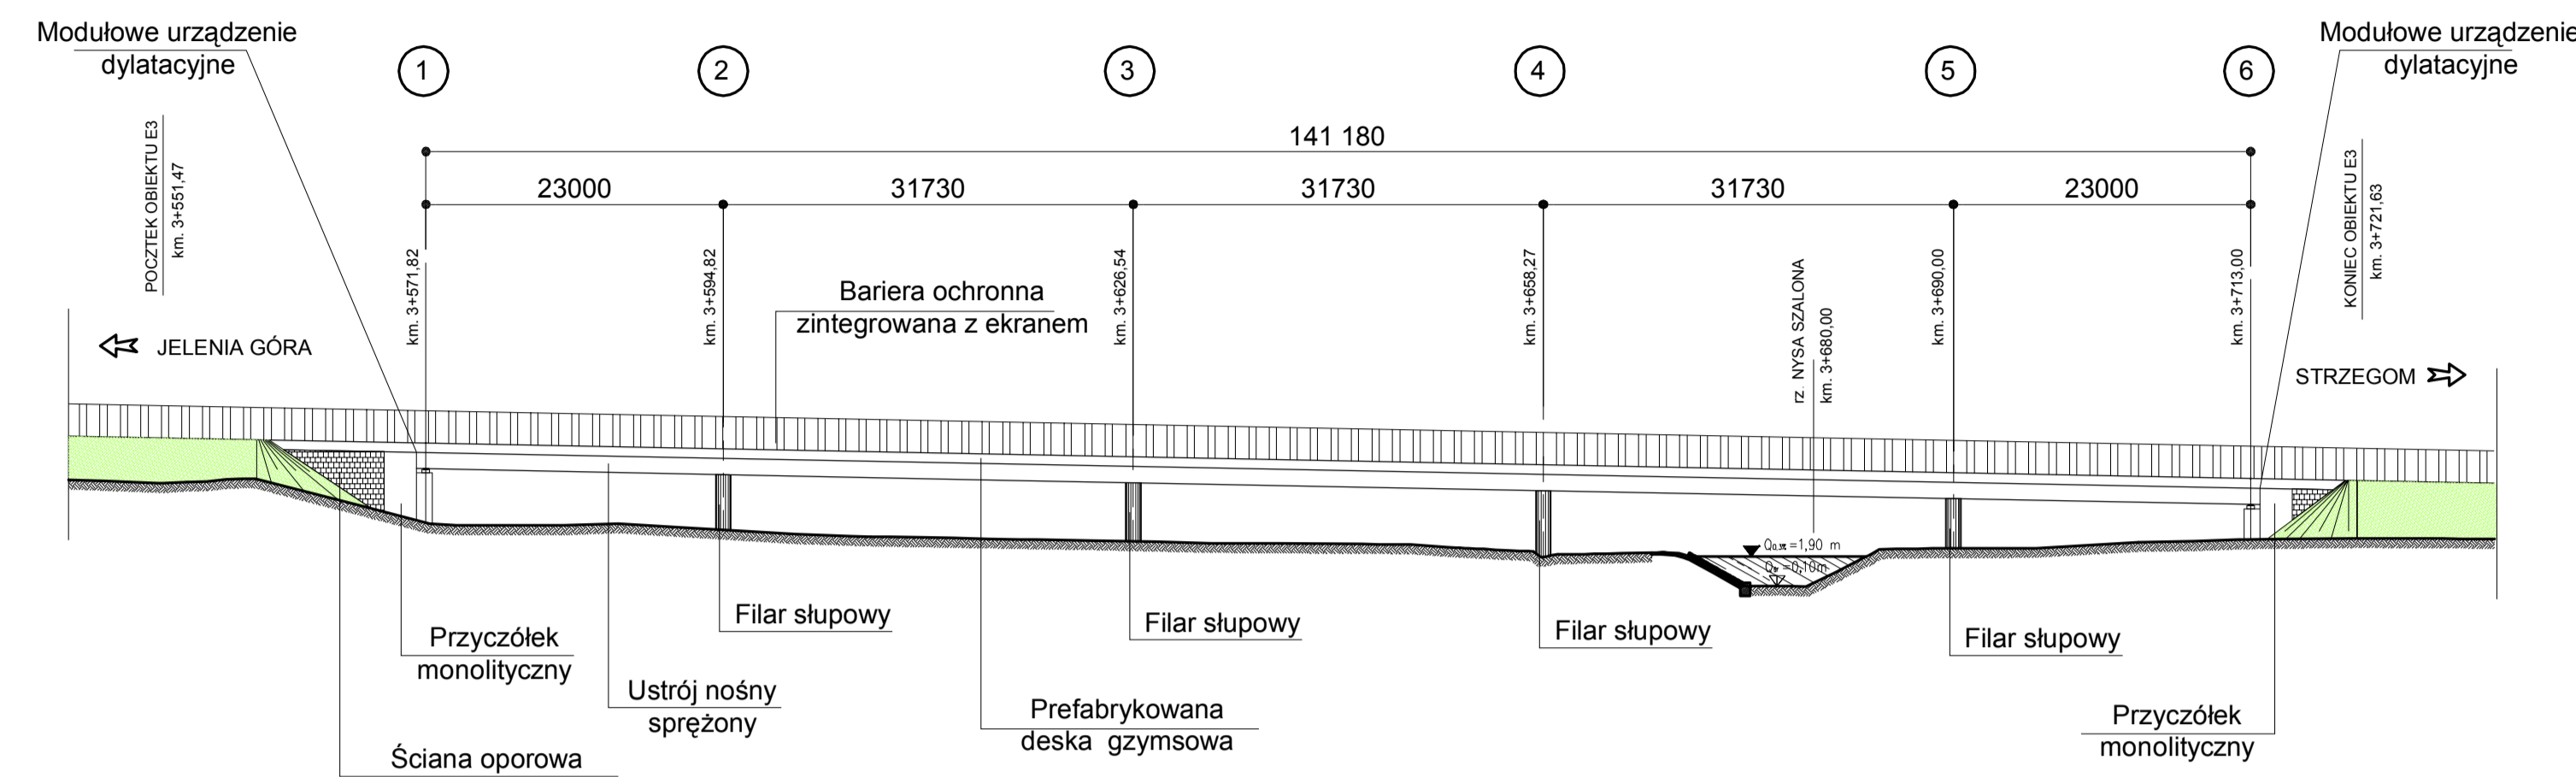

RZUT Z GÓRY - skala 1 : 500

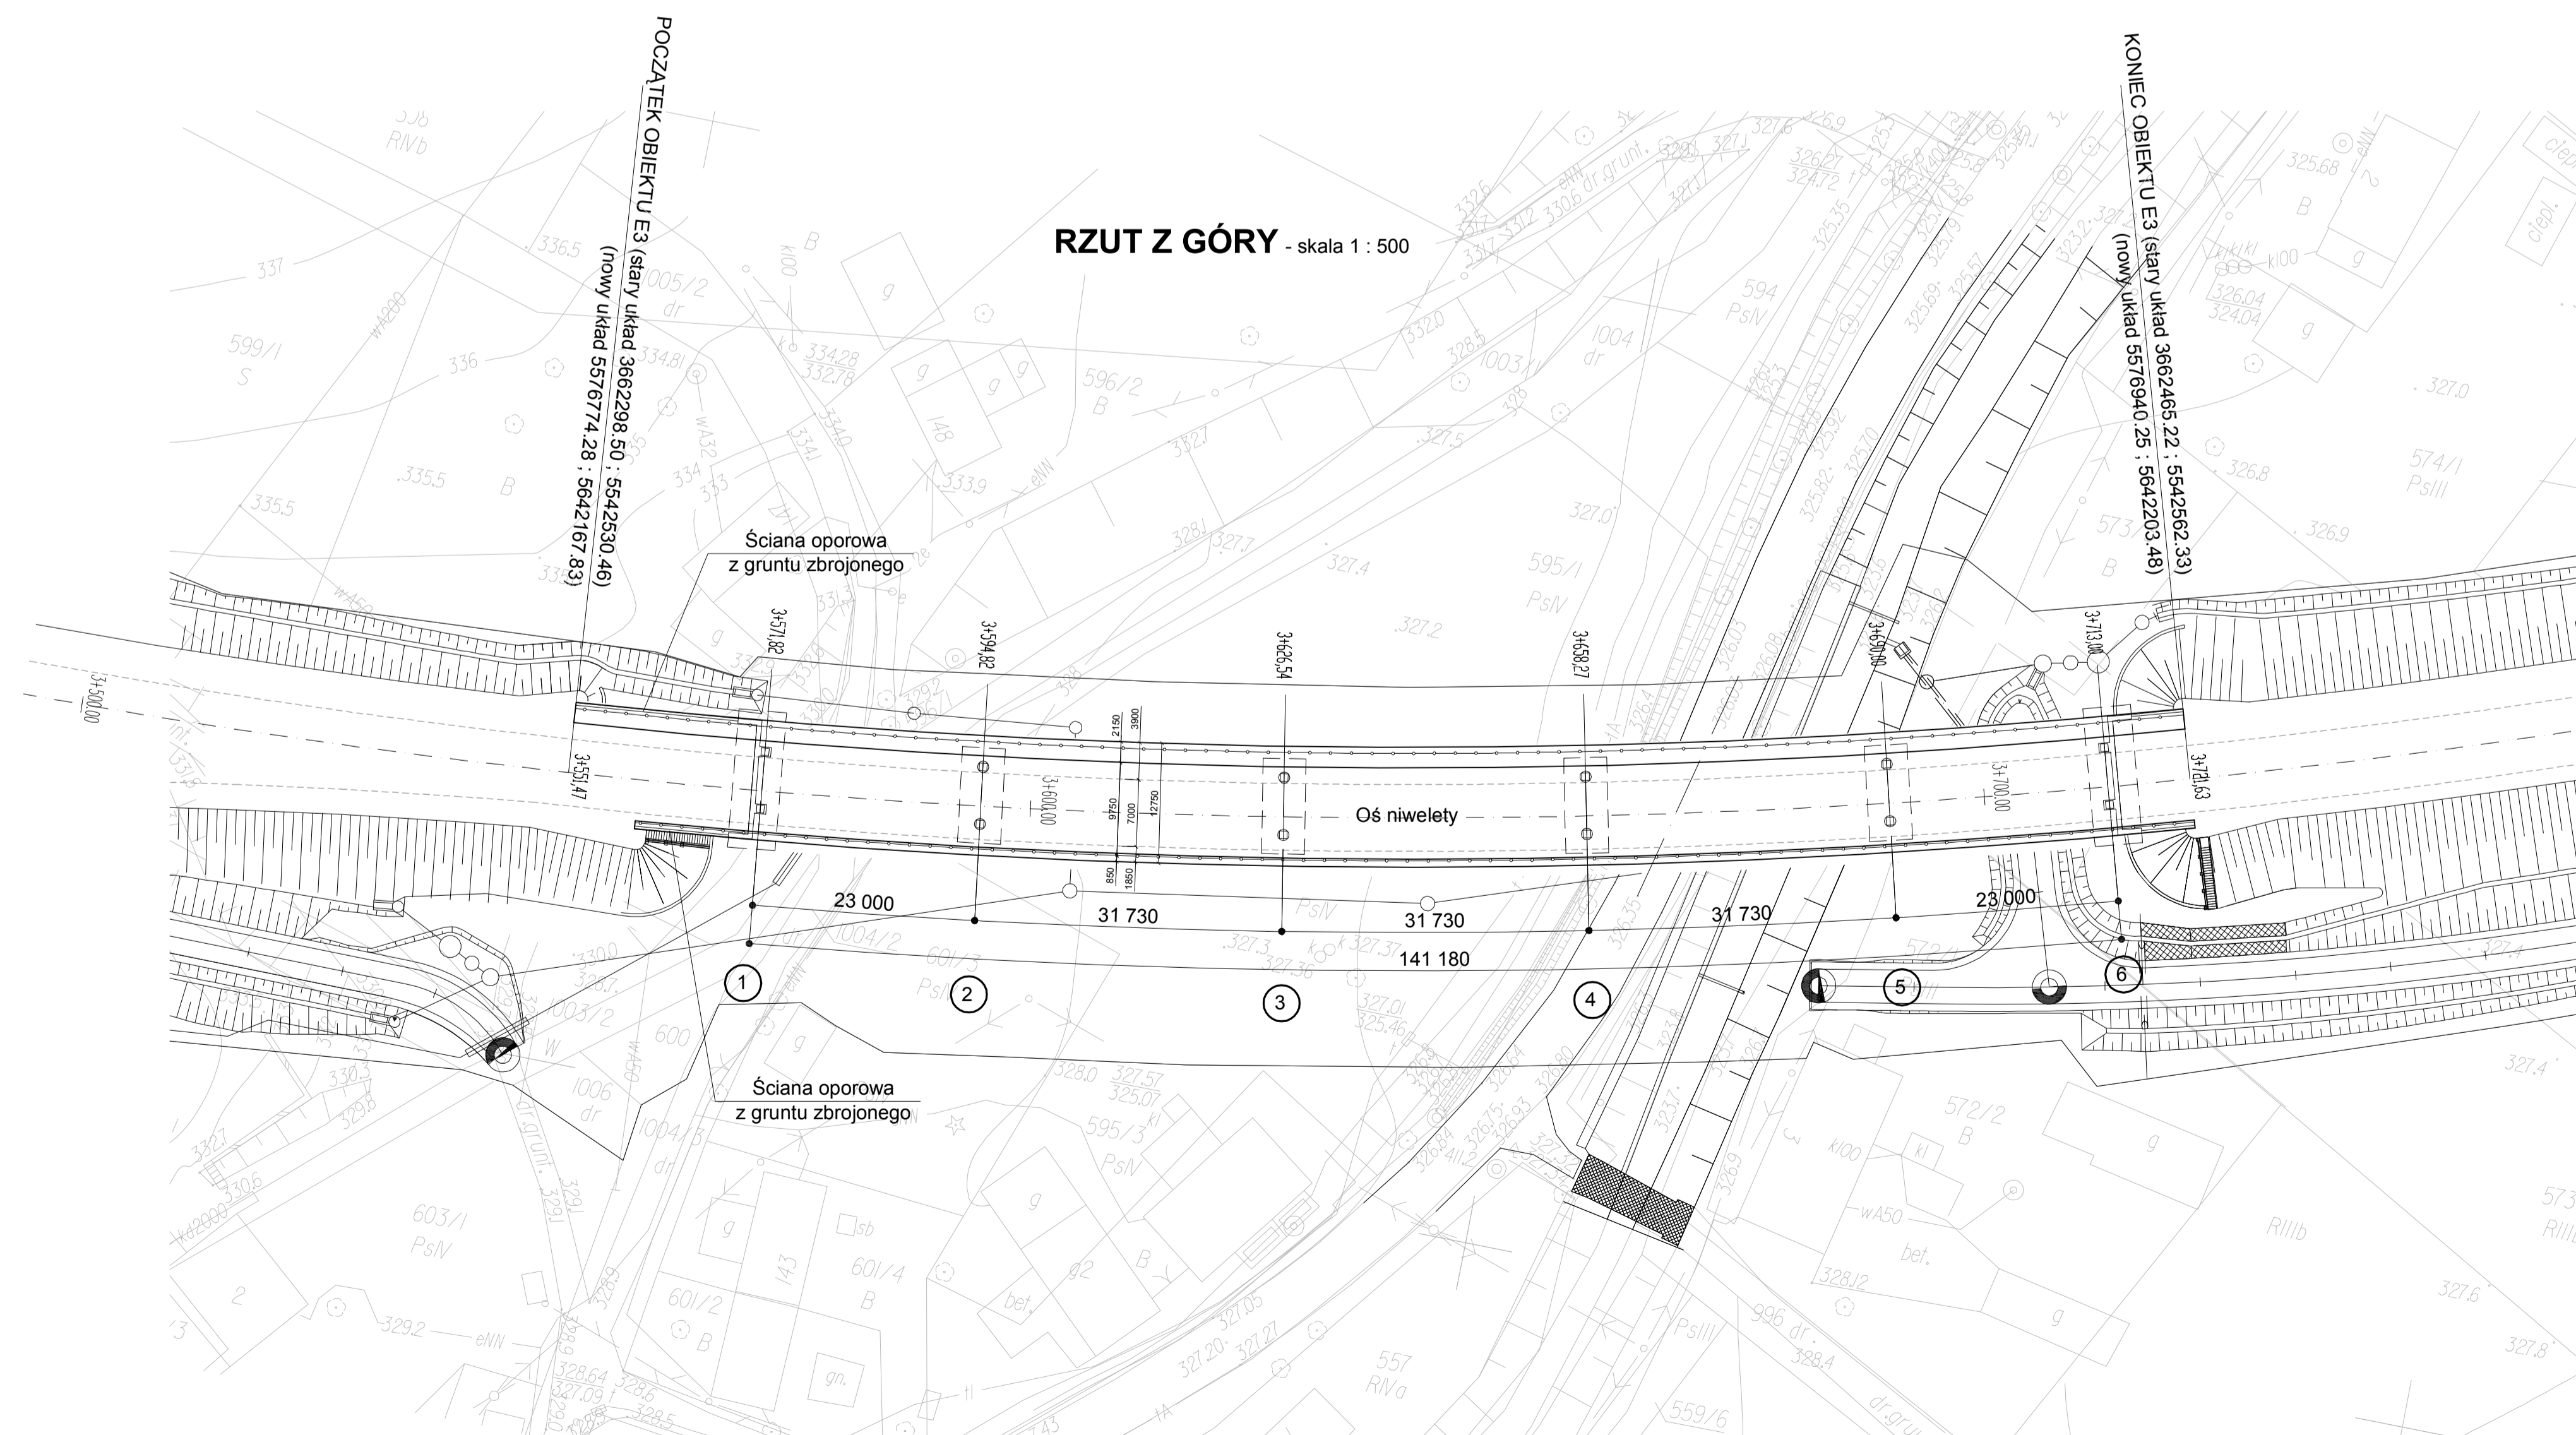

INWESTOR GENERALNA DYREKCJA DRÓG KRAJOWYCH I AUTOSTRAD Oddział we Wrocławiu 53-139 Wrocław ul. Powstańców Śląskich 186			
WYKONAWCA LIDER KONSORCJUM MIRBUD S.A. 96-100 Skiemieńce ul. Unii Europejskiej 18		WYKONAWCA PARTNER KONSORCJUM KOBYLARNIA S.A. 86-061 Brzozów, Kobylarnia 8	
PROJEKTANT LIDER KONSORCJUM MIRBUD S.A. ul. Opa Bazyli 10/1 53-254 Wrocław		PROJEKTANT PARTNER KONSORCJUM MOSTY-WROCLAW ul. Krakowska 19-23 53-424 Wrocław	
ZADANIE Budowa Obwodnicy Bolkowa w ciągu drogi krajowej nr 315 Budowa obwodnicy miasta Bolkowa na kierunku Wrocław - Bolków - Jelenia Góra, w ciągu drogi krajowej nr 315, od km 437+140 DK5 (obecnie 437+300) do km 411+650 DK5 (obecnie 411+604), długości ok. 5,7km			
PRACE PRZYGOTOWAWCZE			
NAZWA OPRACOWANIA KONCEPCJA ESTAKAD E1, E2, E3			
TYTUŁ RYSUNKU RYSUNEK OGÓLNY ESTAKADY E3			
FUNKCJA	IMIE I NAZWISKO	NUMER UPRAWNIEN	PODPIS
Projektant	mgr inż. Przemysław Prubucki	16599DUW	
Asystent	dr inż. Hanna Onysyk		
NR UMOWY	SKALA 1:500 1:50	DATA 03.2017	TOM 03 NR RYS. 03/K-E-01