



Widok z boku

skala 1:200

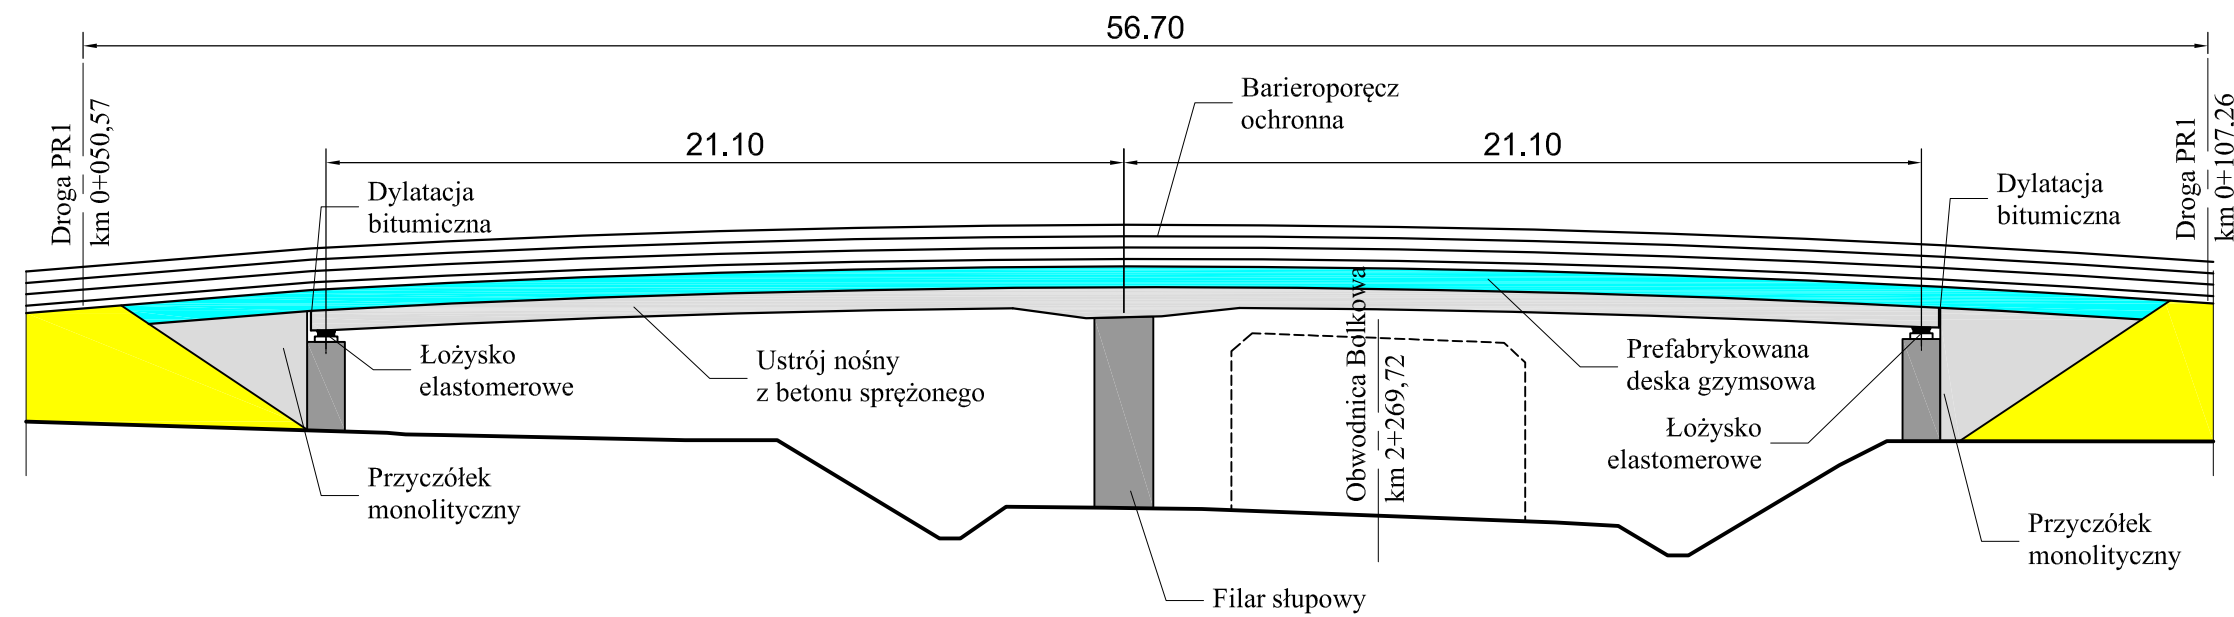

Rzut z góry


skala 1:500

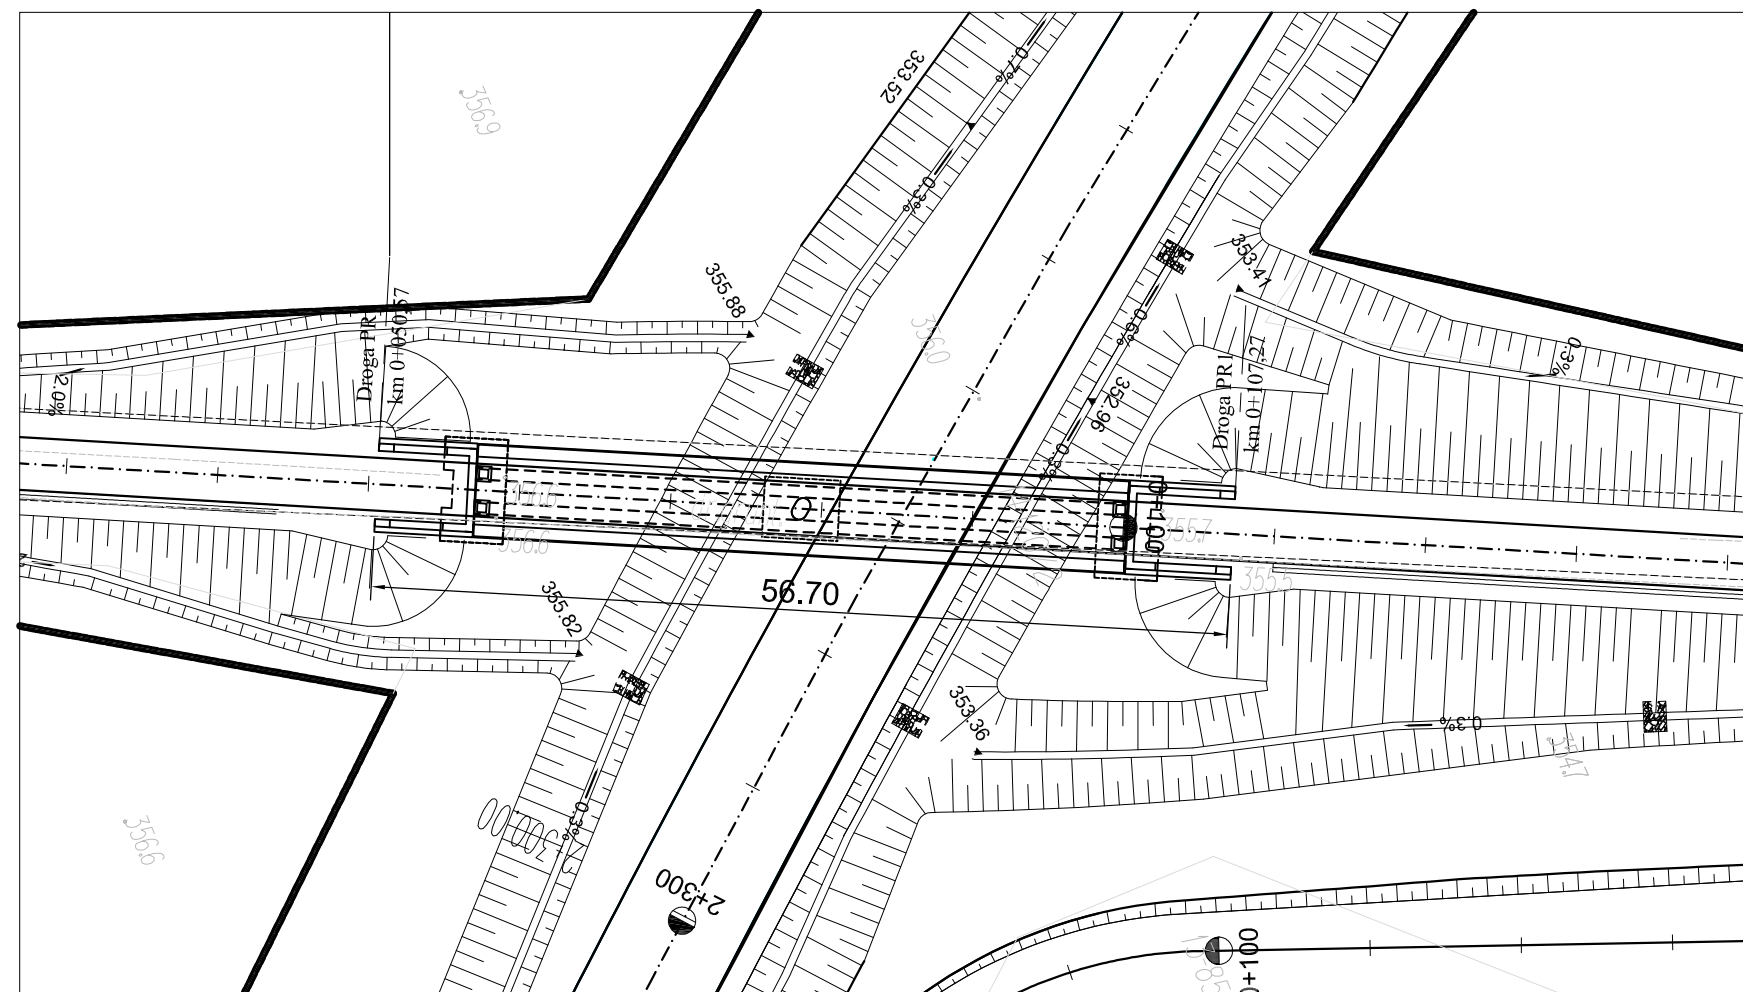

WIADUKT W1

Przekrój poprzeczny ustroju nośnego

skala 1:50

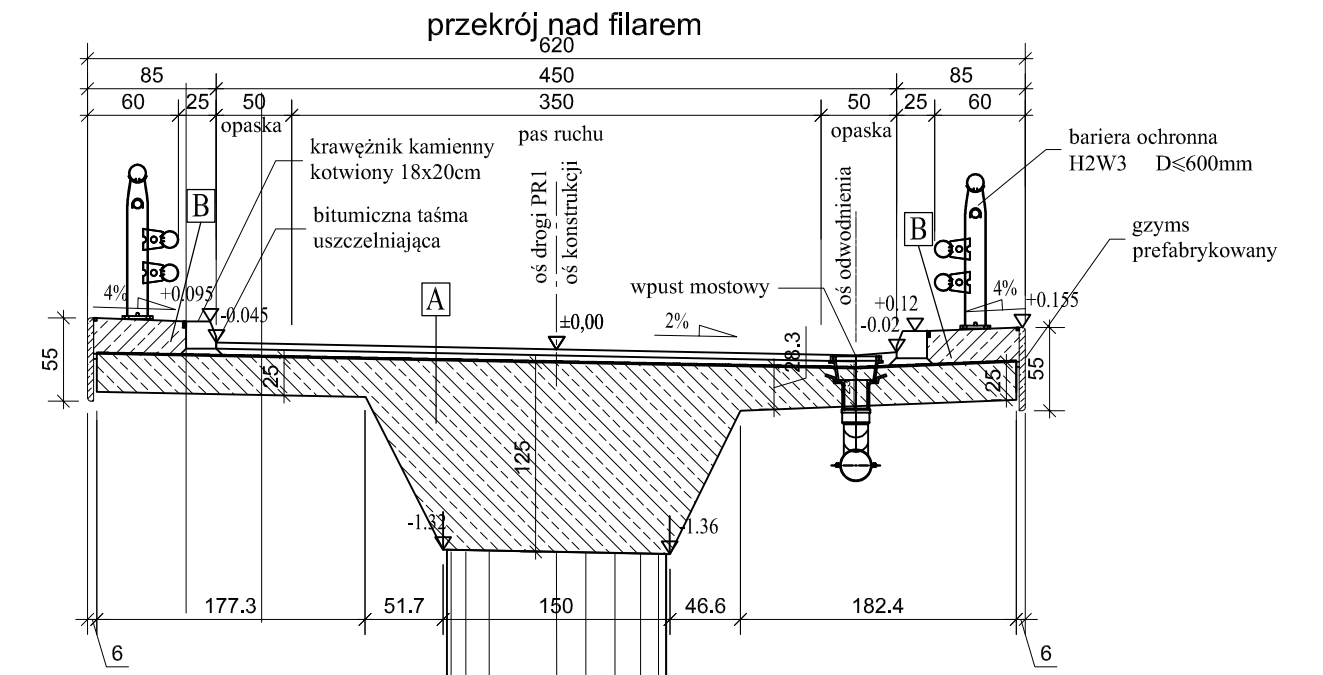

A


- warstwa ścierna 4cm
- warstwa ochronna 4cm
- papa zgrzewalna 1 warstwa
- ustrój nośny monolityczny, sprężony

B

- nawierzchnia chemoutwardzalna
- kapa żelbetowa
- papa zgrzewalna 2 warstwy

Przekrój poprzeczny ustroju nośnego

skala 1:50

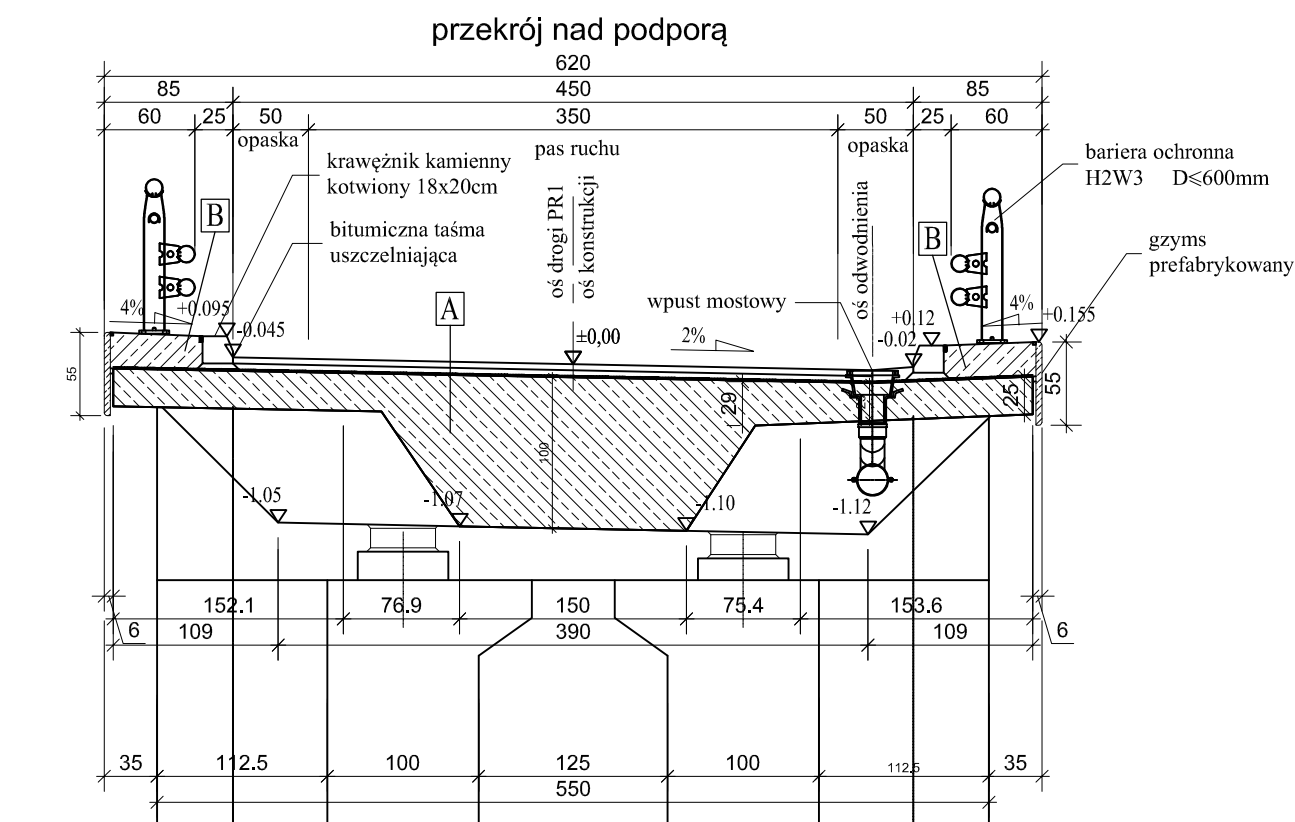

INWESTOR GENERALNA DYREKCJA DRÓG KRAJOWYCH I AUTOSTRAD Oddział we Wrocławiu 53-139 Wrocław ul. Powstańców Śląskich 186					
WYKONAWCA LIDER KONSORCJUM MIRBUD S.A. 96-100 Skierniewice ul. Unii Europejskiej 18		WYKONAWCA PARTNER KONSORCJUM KOBYLARNIA S.A. 86-061 Brzoza, Kobylarnia 8			
PROJEKTANT LIDER KONSORCJUM "BBKS-PROJEKT" Sp. z o.o. ul. Ojca Beyzyma 10/1 53-204 Wrocław		PROJEKTANT PARTNER KONSORCJUM MOSTY-WROCLAW ul. Krakowska 19-23 53-424 Wrocław			
ZADANIE Budowa Obwodnicy Bolkowa w ciągu drogi krajowej nr 315 Budowa obwodnicy miasta Bolkowa na kierunku Wrocław - Bolków - Jelenia Góra, w ciągu dróg krajowych nr 315, od km 437+140 DK3 (obecnie 437+300) do km 411+650 DK5 (obecnie 411+604), długości ok. 5,7km					
PROJEKT ARCHITEKTONICZNO BUDOWLANY					
NAZWA OPRACOWANIA WIADUKT W1					
TYTUŁ RYSUNKU RYSUNEK OGÓLNY WIADUKTU W1					
FUNKCJA	IMIĘ I NAZWISKO	NUMER UPRAWNIEN	PODPIS		
Projektant	mgr inż. Konrad Skotnicki	311/DOŚ/12			
NR UMOWY	SKALA 1:500 1:200 1:50	DATA 03.2017	TOM 03/04	NR RYS. 03/04-OM-1.1-N	