


Widok z boku


skala 1:100

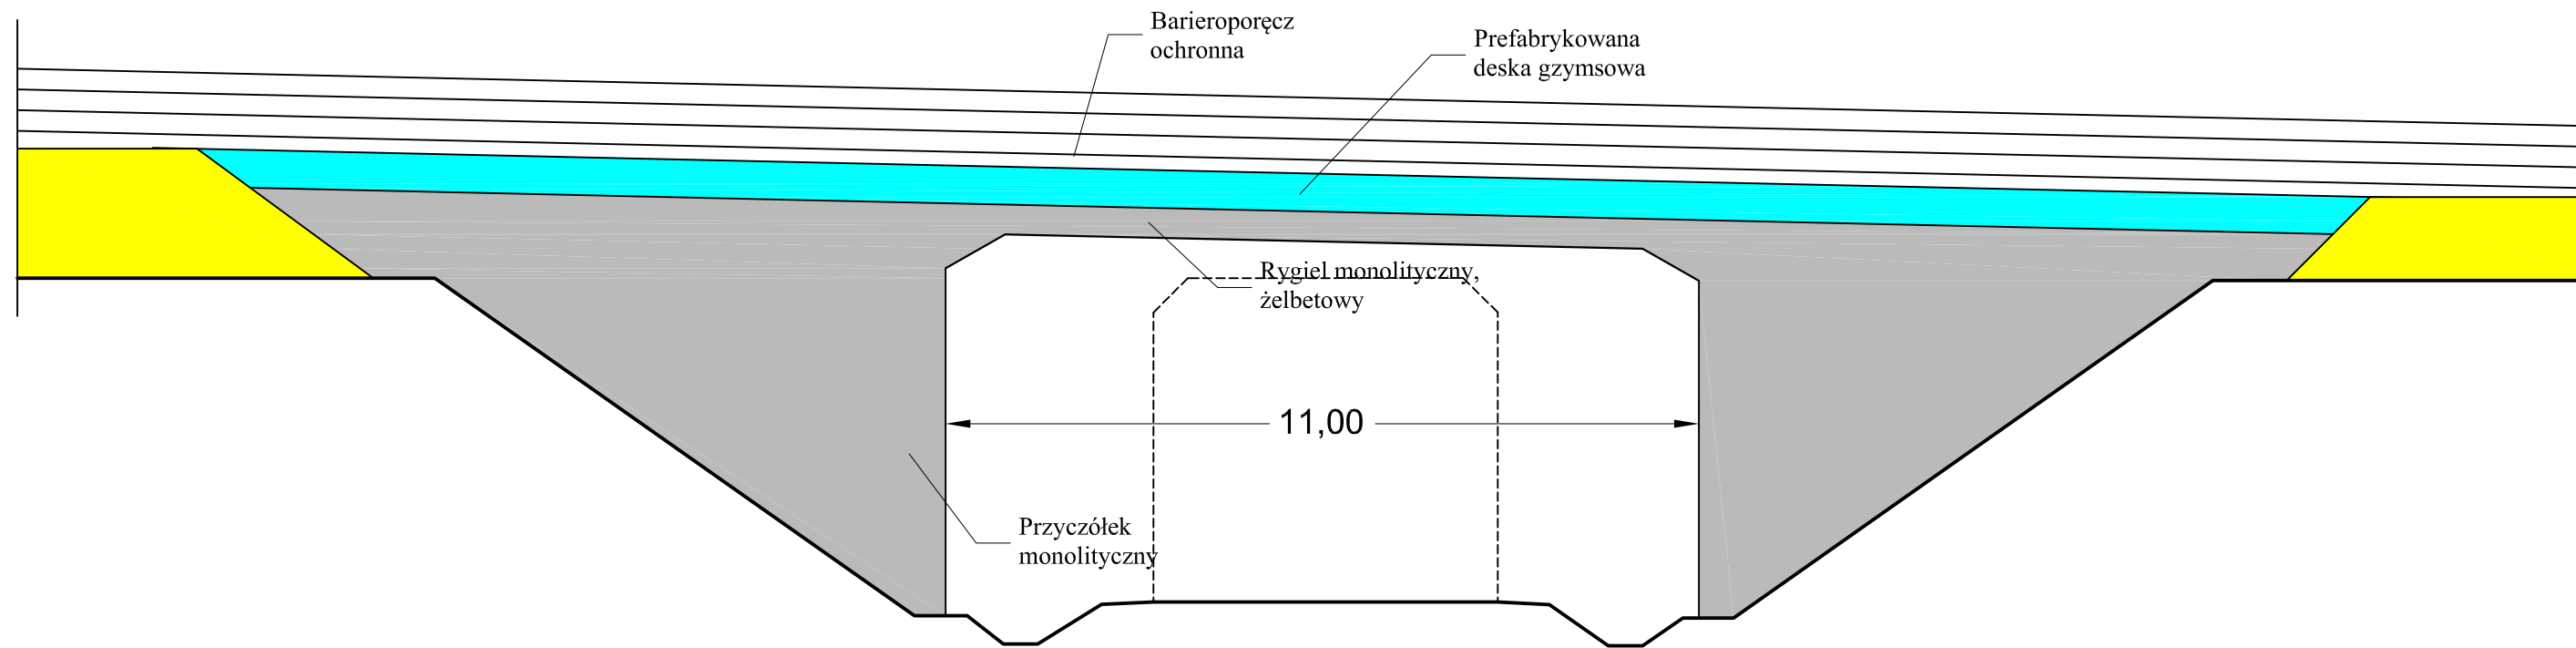

Przekrój poprzeczny ustroju nośnego


skala 1:50

1335

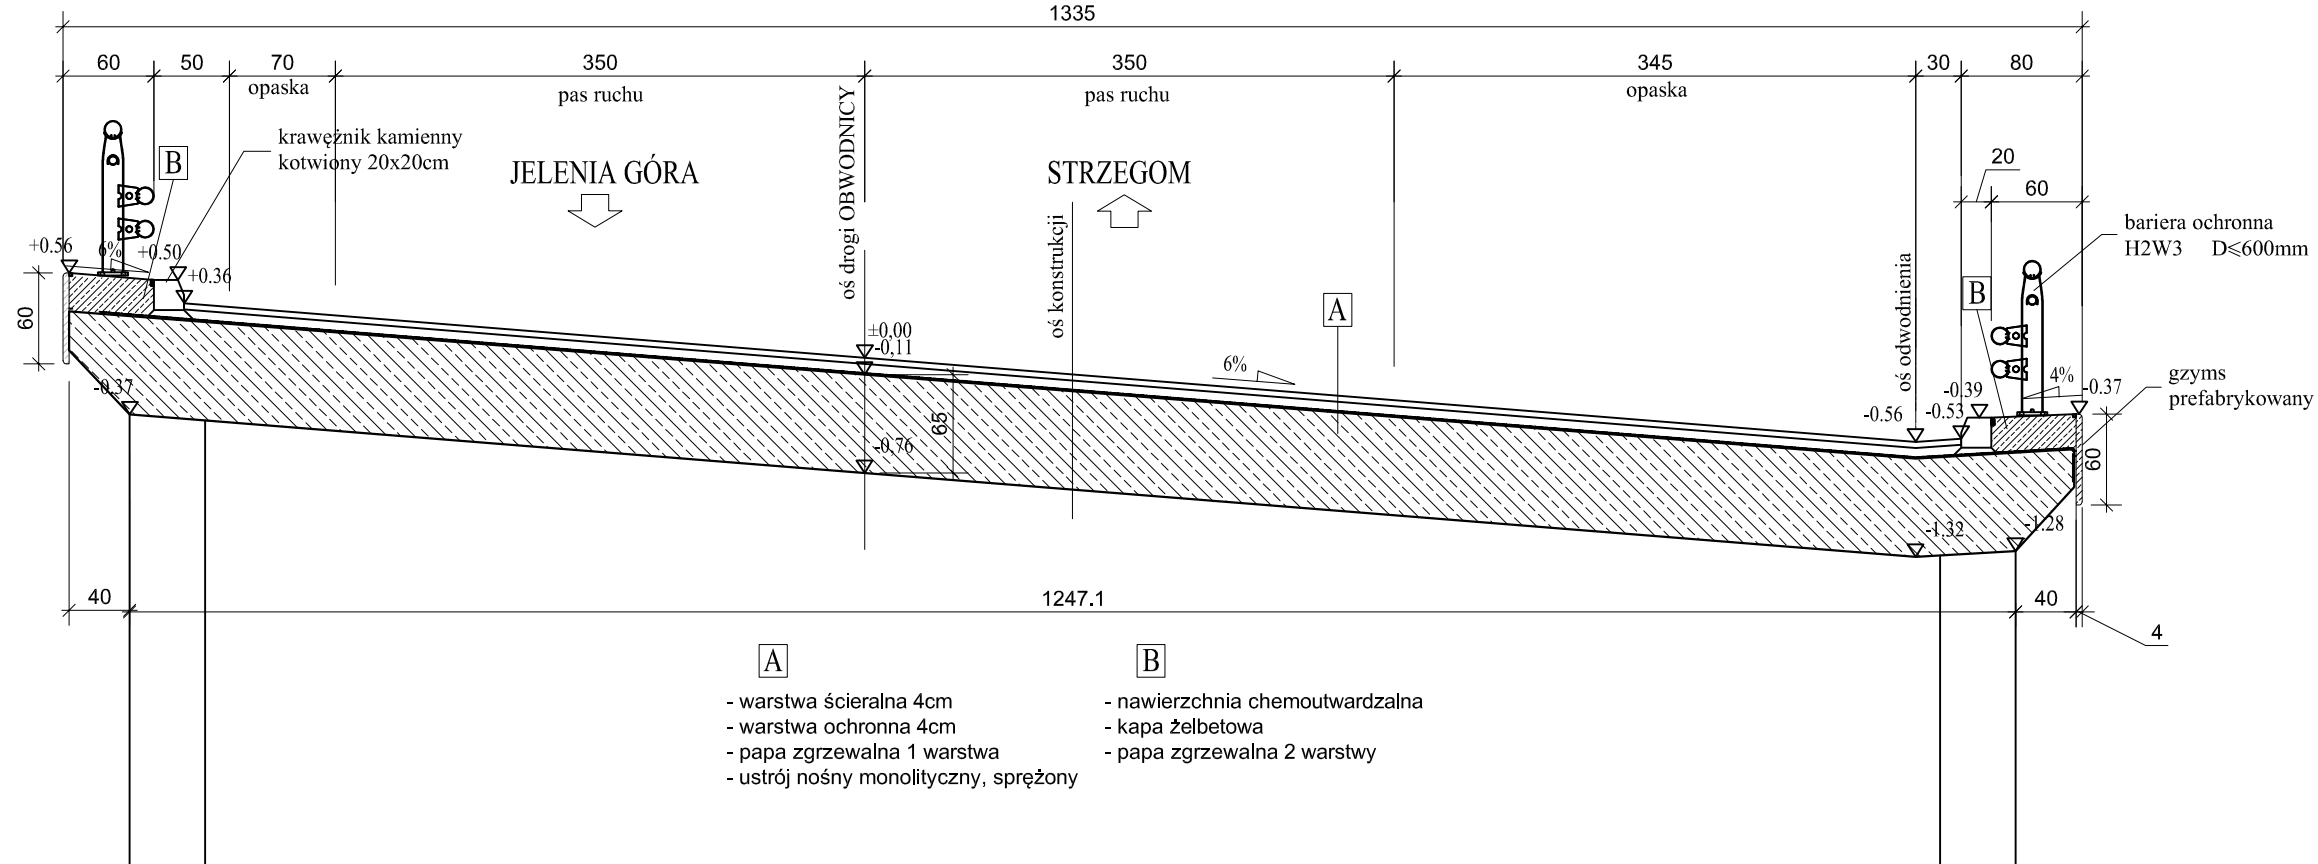

Rzut z góry WIADUKT W3

skala 1:500

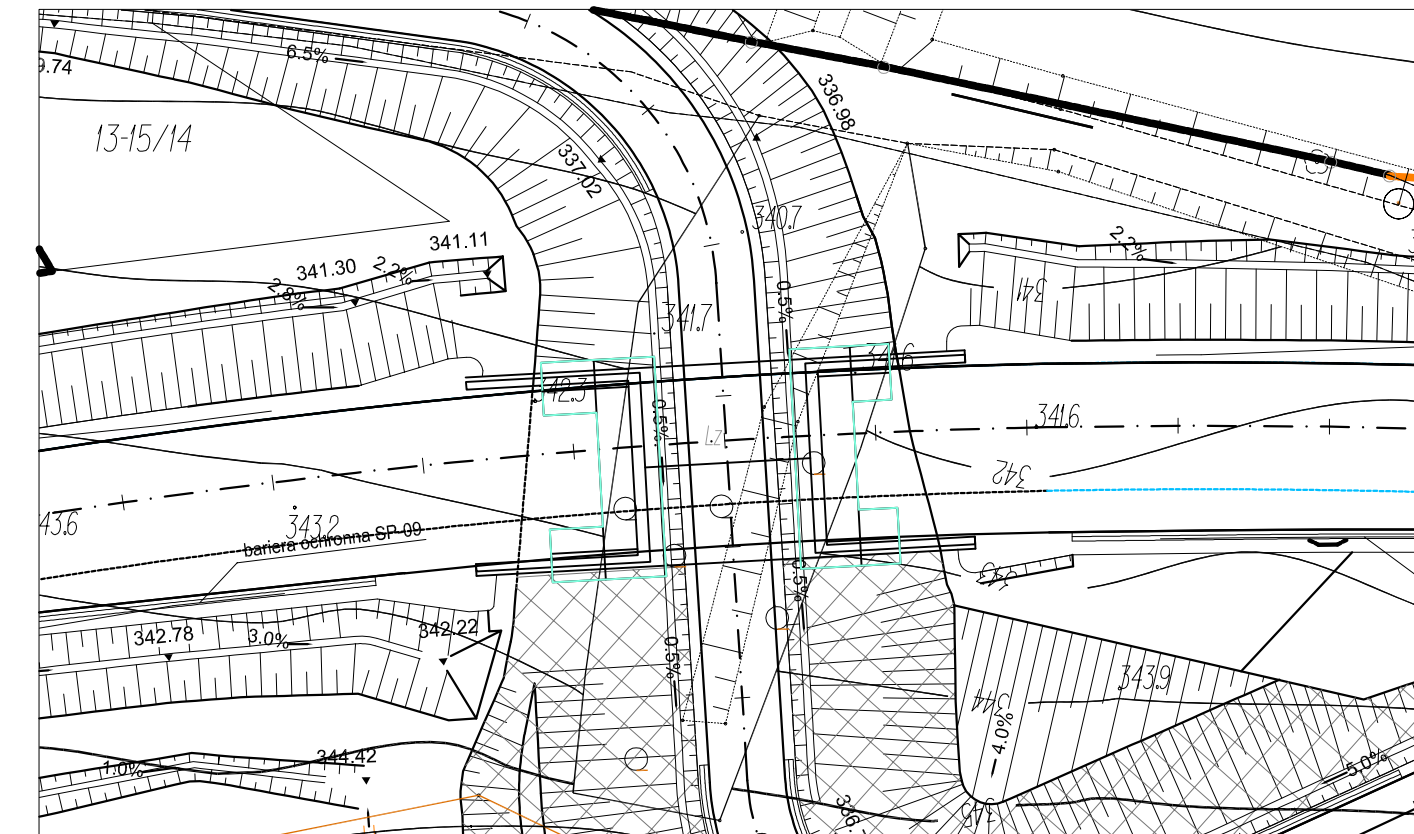

INWESTOR GENERALNA DYREKCJA DRÓG KRAJOWYCH I AUTOSTRAD Oddział we Wrocławiu 53-139 Wrocław ul. Powstańców Śląskich 186			
WYKONAWCA LIDER KONSORCJUM MIRBUD S.A. 96-100 Skierniewice ul. Unii Europejskiej 18		WYKONAWCA PARTNER KONSORCJUM KOBYLARNIA S.A. 86-061 Brzoza, Kobylarnia 8	
PROJEKTANT LIDER KONSORCJUM "BBKS-PROJEKT" Sp. z o.o. ul. Ojca Bezymia 10/1 53-204 Wrocław		PROJEKTANT PARTNER KONSORCJUM MOSTY-WROCŁAW ul. Krakowska 19-23 53-424 Wrocław	
ZADANIE Budowa Obwodnicy Bolkowa w ciągu drogi krajowej nr 315 w ciągu dróg krajowych nr 3 i 5, od km 437+140 DK3 (obecnie 437+300) do km 411+650 DK5 (obecnie 411+604), długości ok. 5,7km			
PROJEKT ARCHITEKTONICZNO BUDOWLANY			
PROJEKT BRANŻY MOSTOWEJ			
NAZWA OPRACOWANIA WIADUKT W3			
TYTUŁ RYSUNKU RYSUNEK OGÓLNY WIADUKTU W3			
FUNKCJA	IMIĘ I NAZWISKO	NUMER UPRAWNIEN	PODPIS
Projektant	mgr inż. Konrad Skotnicki	311/DOŚ/12	
NR UMOWY	SKALA 1:500 1:100 1:50	DATA 03.2017	TOM 03/06 NR RYS. 03/06-OM-1.1-N