



WIDOK Z BOKU - skala 1 : 500

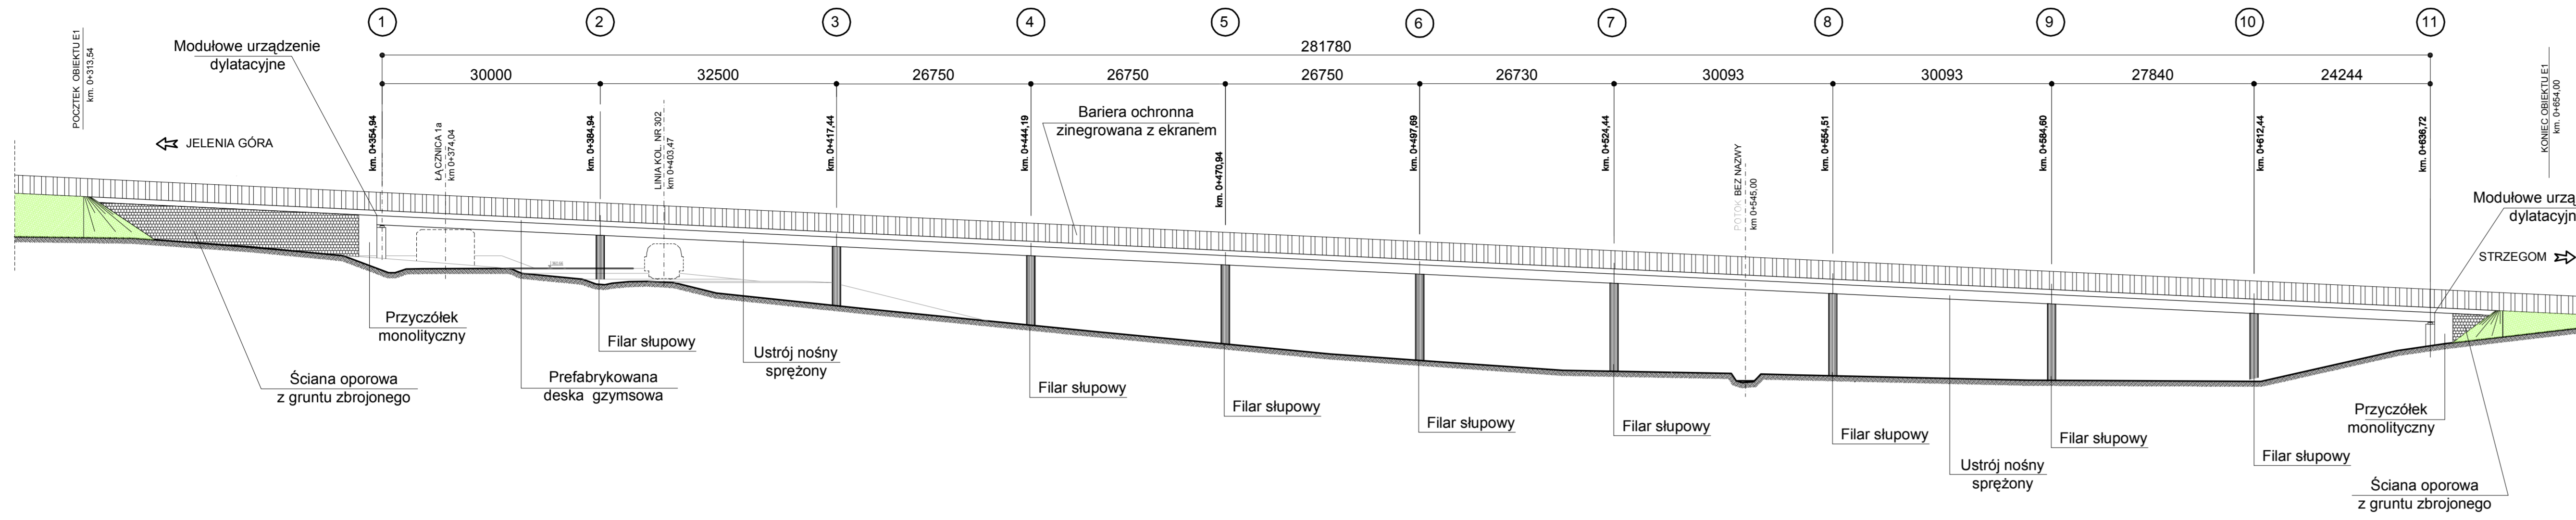


ESTAKADA E1
Przekrój poprzeczny ustroju nośnego
Skala 1 : 50

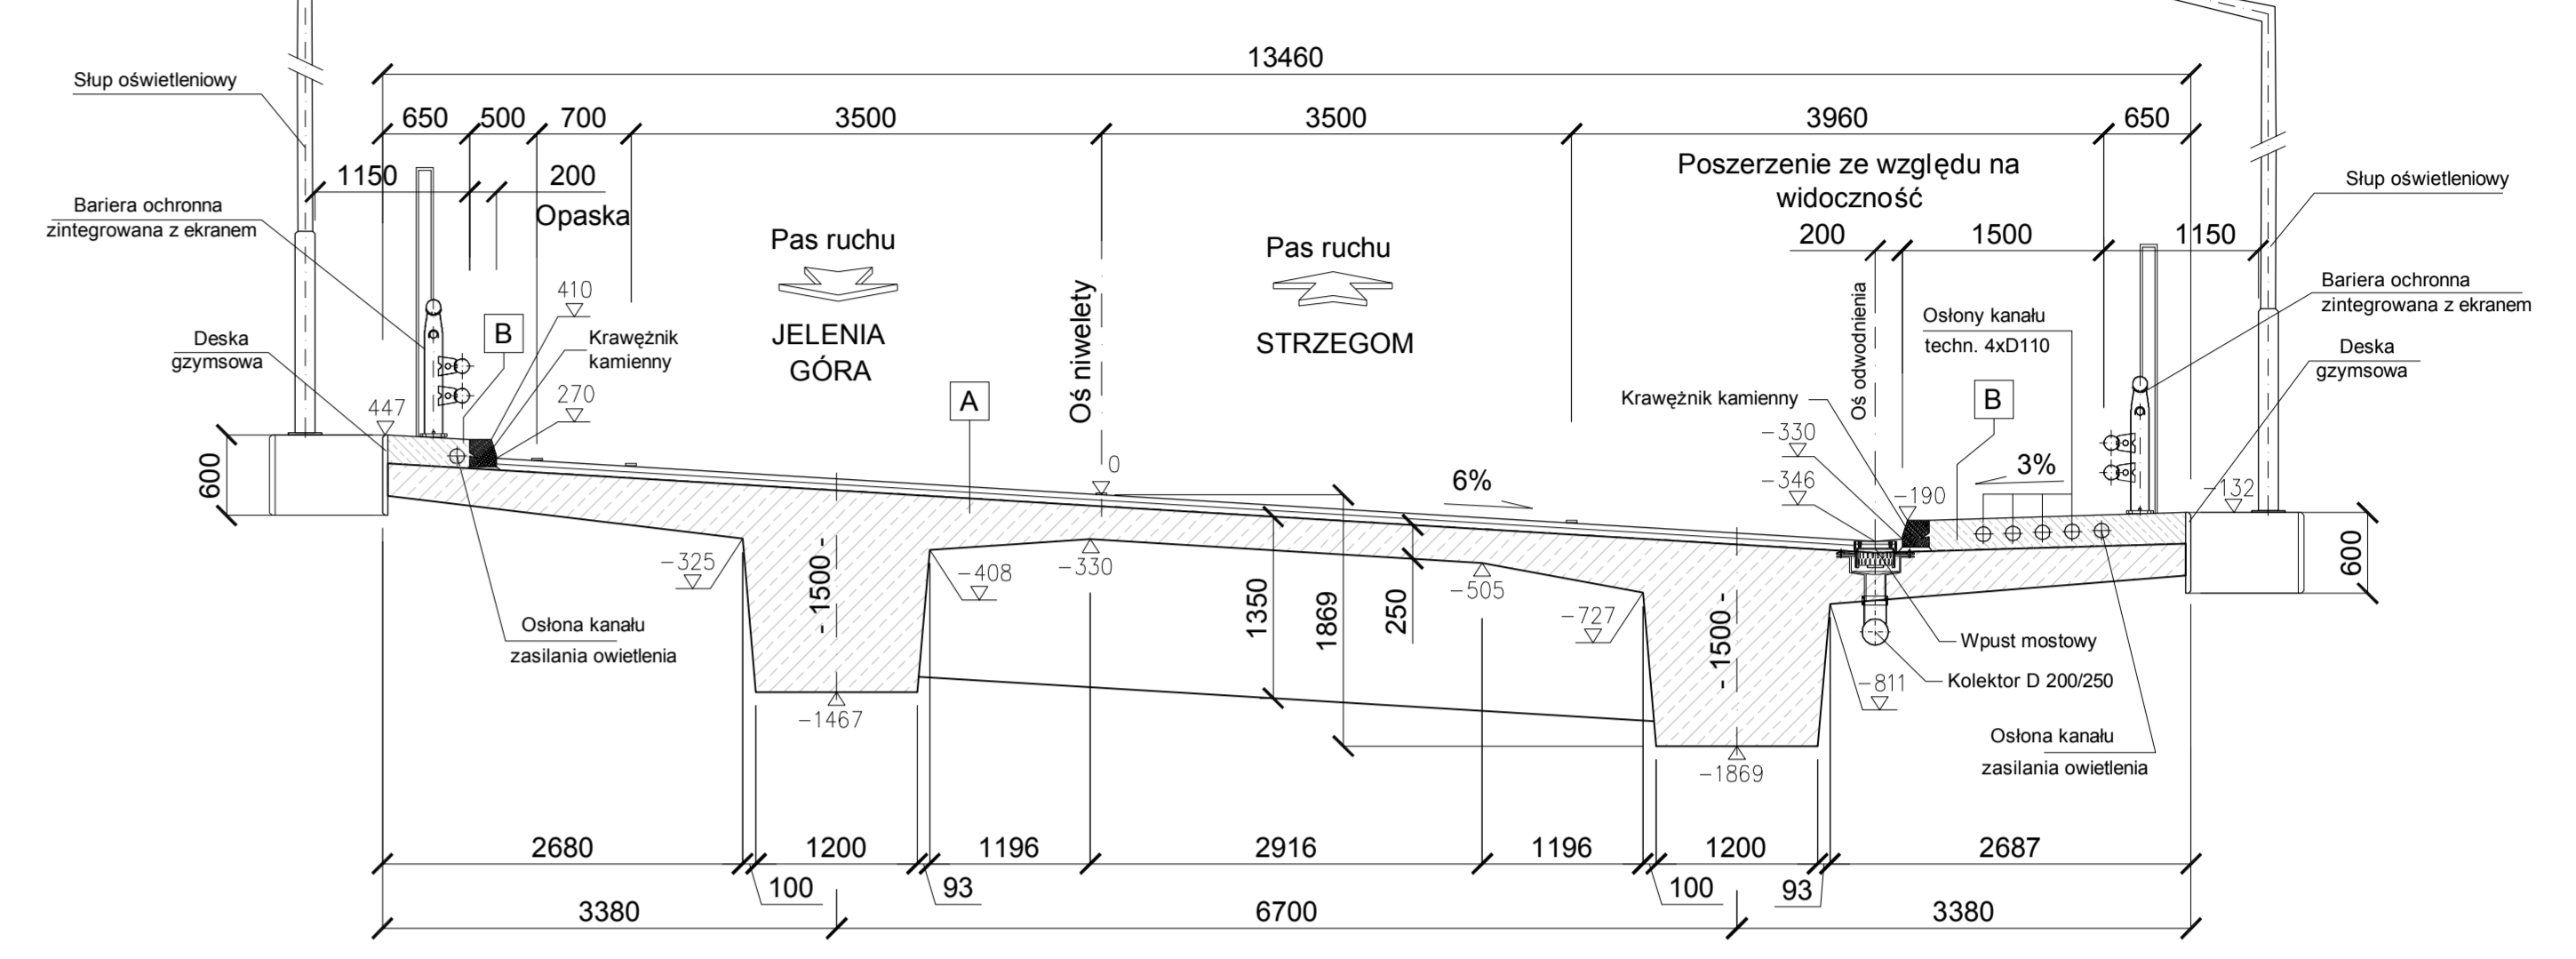

- A Warstwa ścierna 4 cm
- A Warstwa ochronna 4 cm
- A Papa zgrzewalna 1 warstwa
- A Ustrój nośny monolityczny, sprężony
- B Nawierzchnia chemoutwardzalna
- B Kapa żelbetowa
- B Papa zgrzewalna 2 warstwy

RZUT Z GÓRY - skala 1 : 500

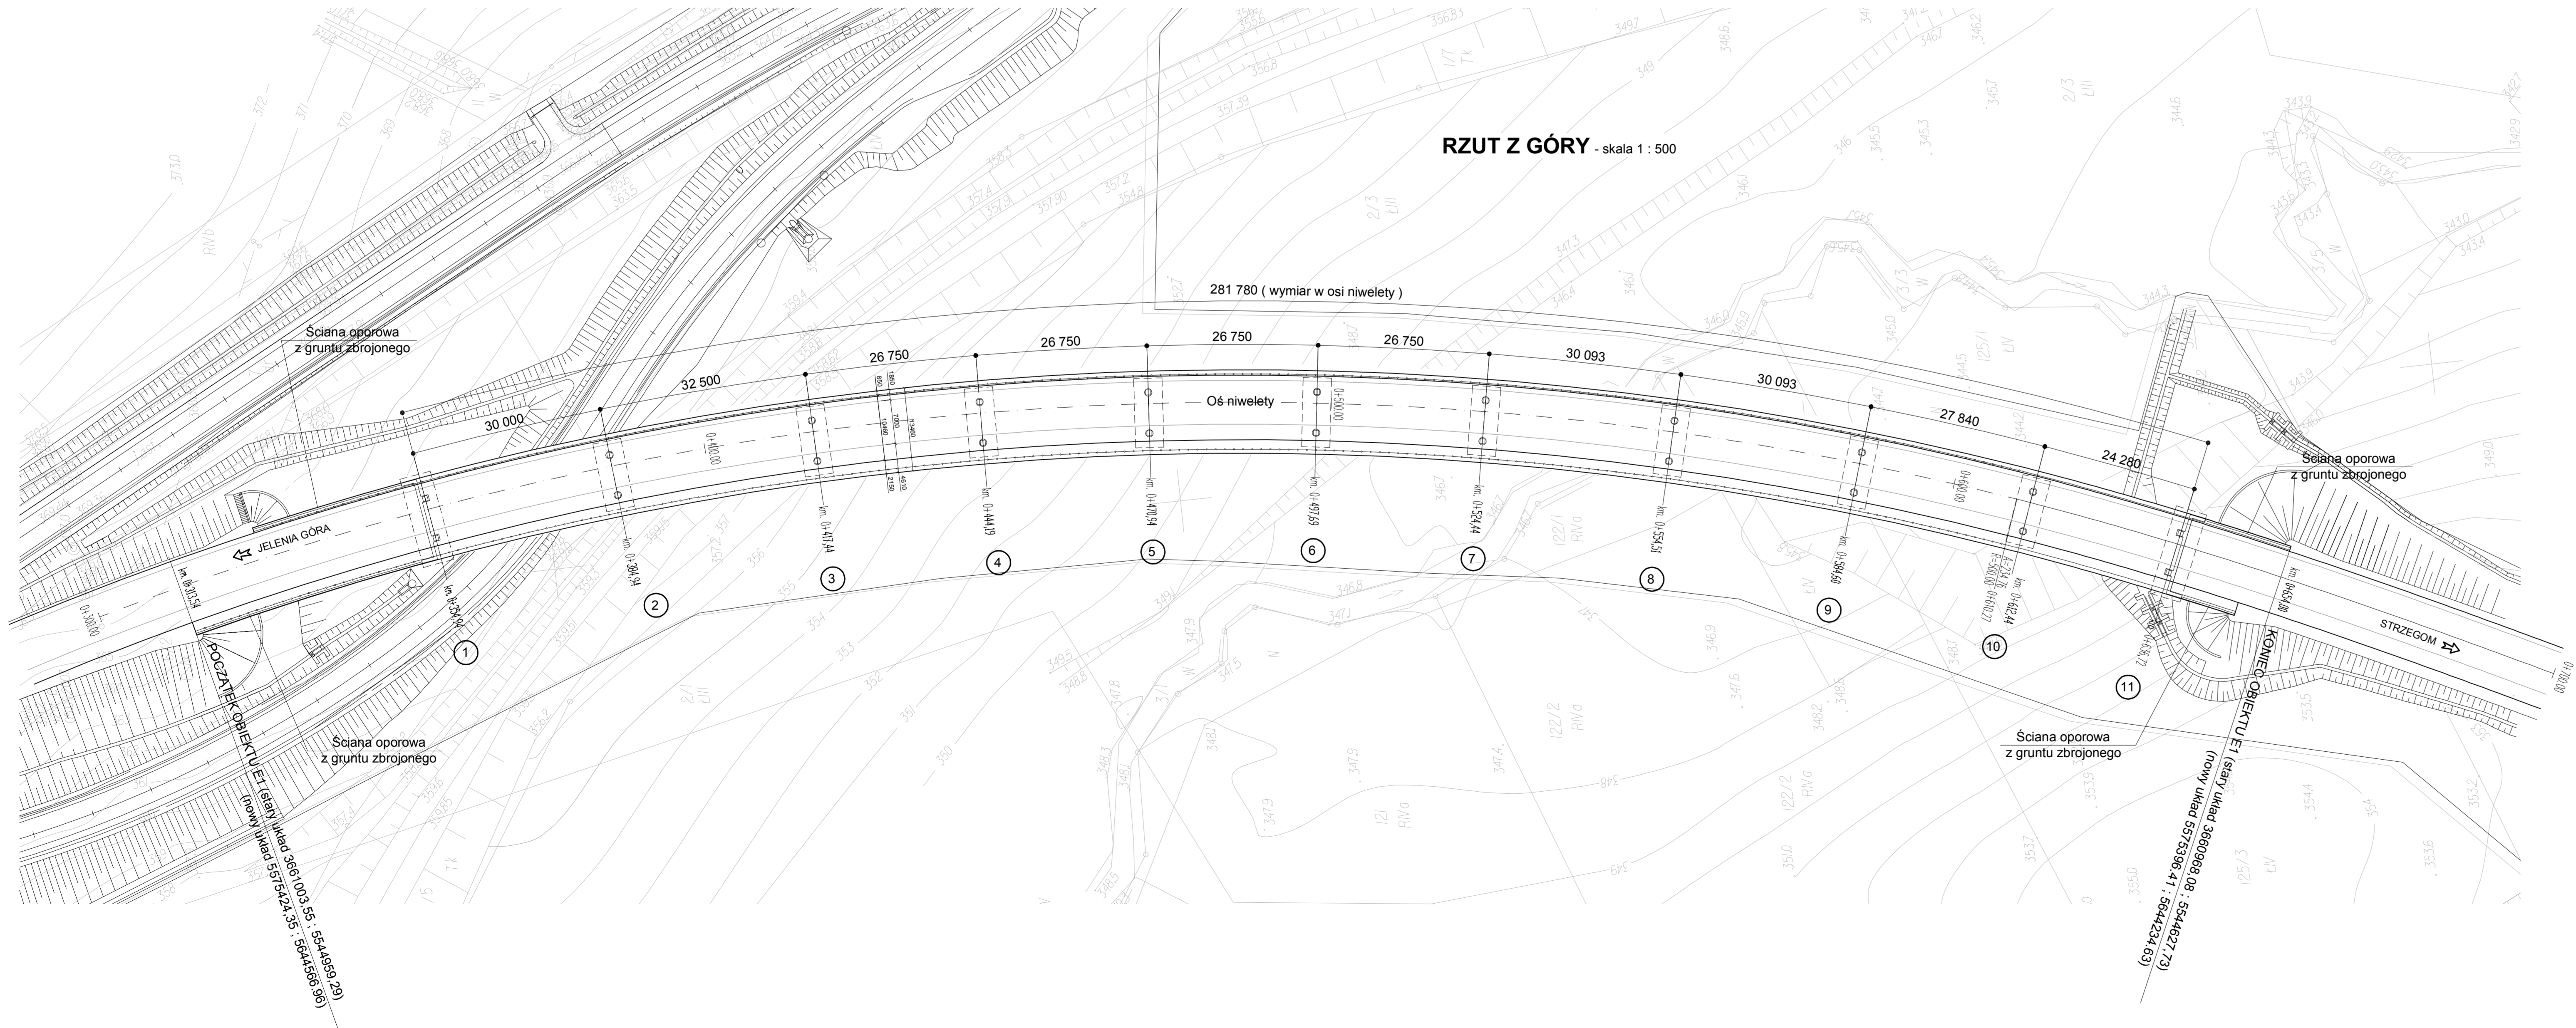

INWESTOR GENERALNA DYREKCJA DRÓG KRAJOWYCH I AUTOSTRAD 53-139 Wrocław ul. Powstańców Śląskich 186		GDDKIA	
WYKONAWCA LEADER KONSGORCIUM		WYKONAWCA PARTNER KONSGORCIUM	
MIRBUD S.A. 96-100 Skiermiewice ul. Unii Europejskiej 18		KOBYLARNIA S.A. 86-061 Brozowa, Kobyłarnia 8	
PROJEKTANT LEADER KONSGORCIUM		PROJEKTANT PARTNER KONSGORCIUM	
BUDOWA PRZEKROJÓW DRÓG I MOSTÓW ul. Opa Brzozowa 101 53-004 Wrocław		MOSTY WROCLAW ul. Karkonoska 19-23 53-024 Wrocław	
ZADANIE Budowa obwodnicy Bolkowa w ciągu drogi krajowej nr 315 w ciągu drogi krajowej nr 15, od km 437+140 DK3 (obozna 437+300) do km 41+150,0 (obozna 41+150), długość ok. 5,700			
PRACE PRZYGOTOWAWCZE			
PROJEKT BRANŻY MOSTOWEJ (OM)			
NAZWA OPRACOWANIA KONCEPCJA ESTAKAD E1, E2, E3			
TYTUŁ RYSUNKU RYSUNEK OGÓLNY ESTAKADY E1			
FRANCJA	MIĘ NALWISKO	NUMER OPRACOWANIA	PODRÓŻ
Projektant	mjr inż. Przemysław Pruski	16059/OLAV	
Asystent	inż. Hanna Ortyś		
SKALA	DATA	TOM	NR STR.
1:500 1:50	03.2017	03	03/K-E1-01